Geschlossene Kanzel

Für max. 2 Personen, Totalhöhe 6.50 m

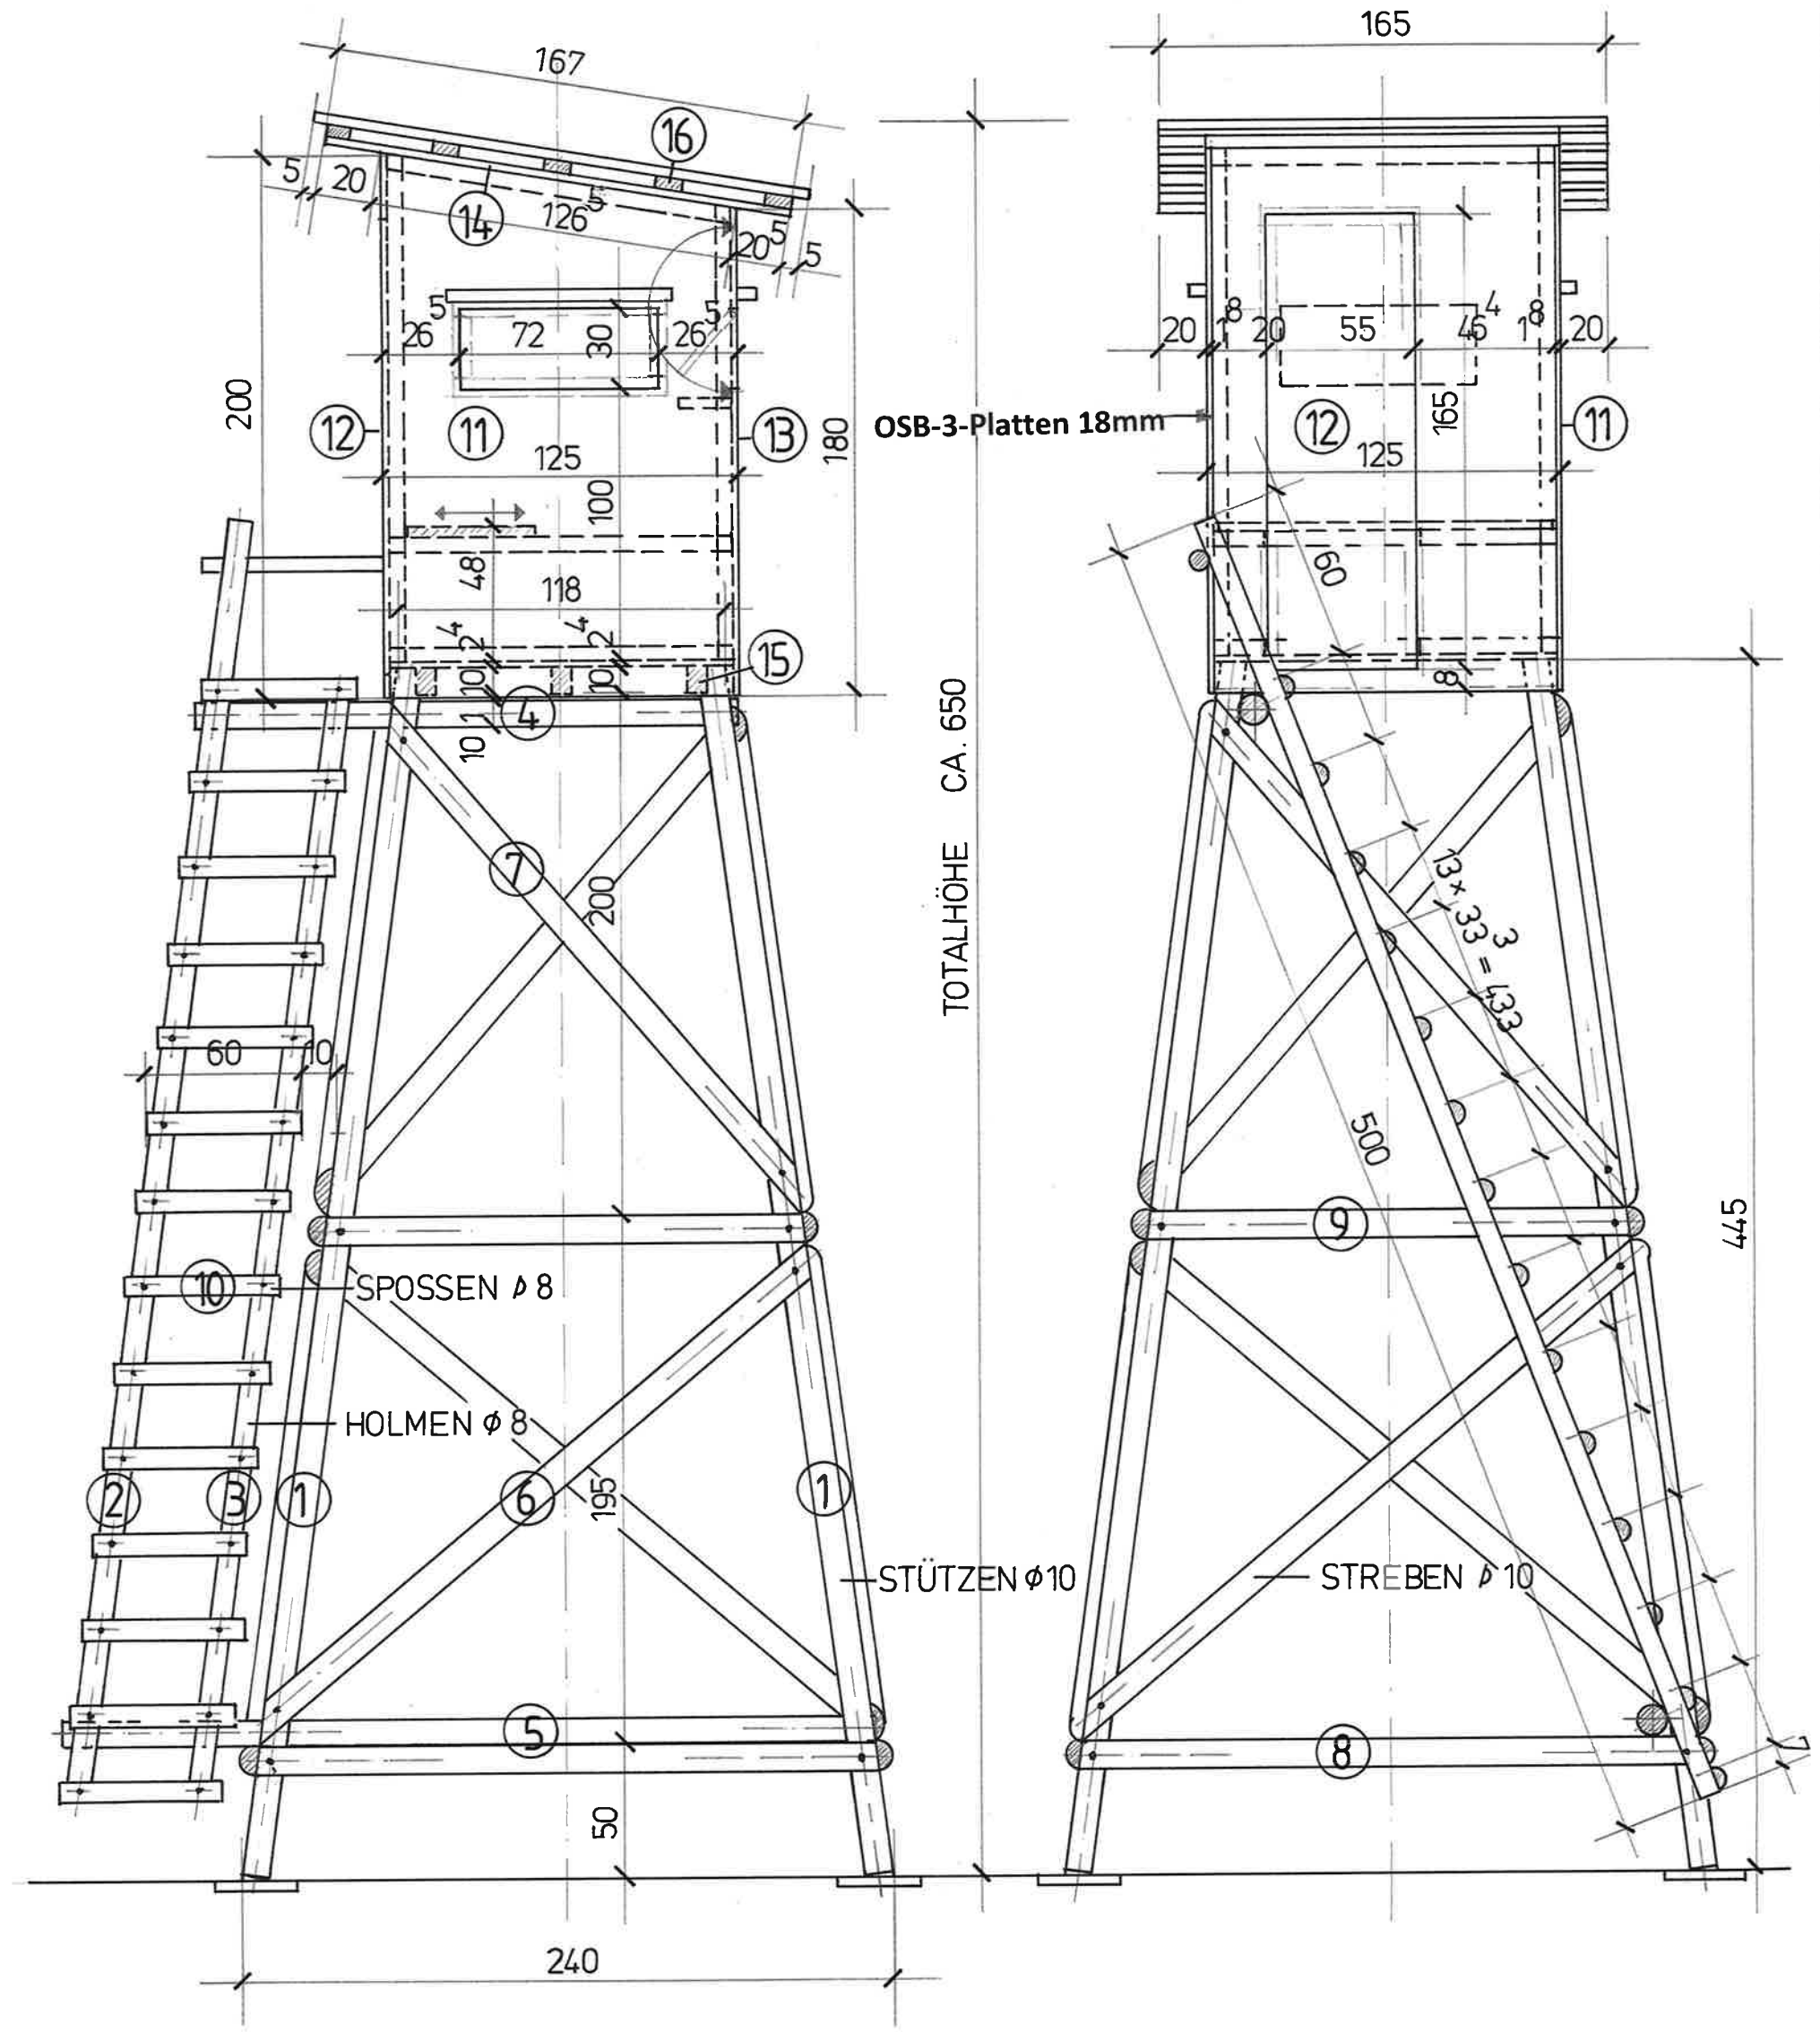

H.J. Isler Weinfelden 2009