


# Hochsitz

Freistehende Ansitzleiter mit Dach 5.00m

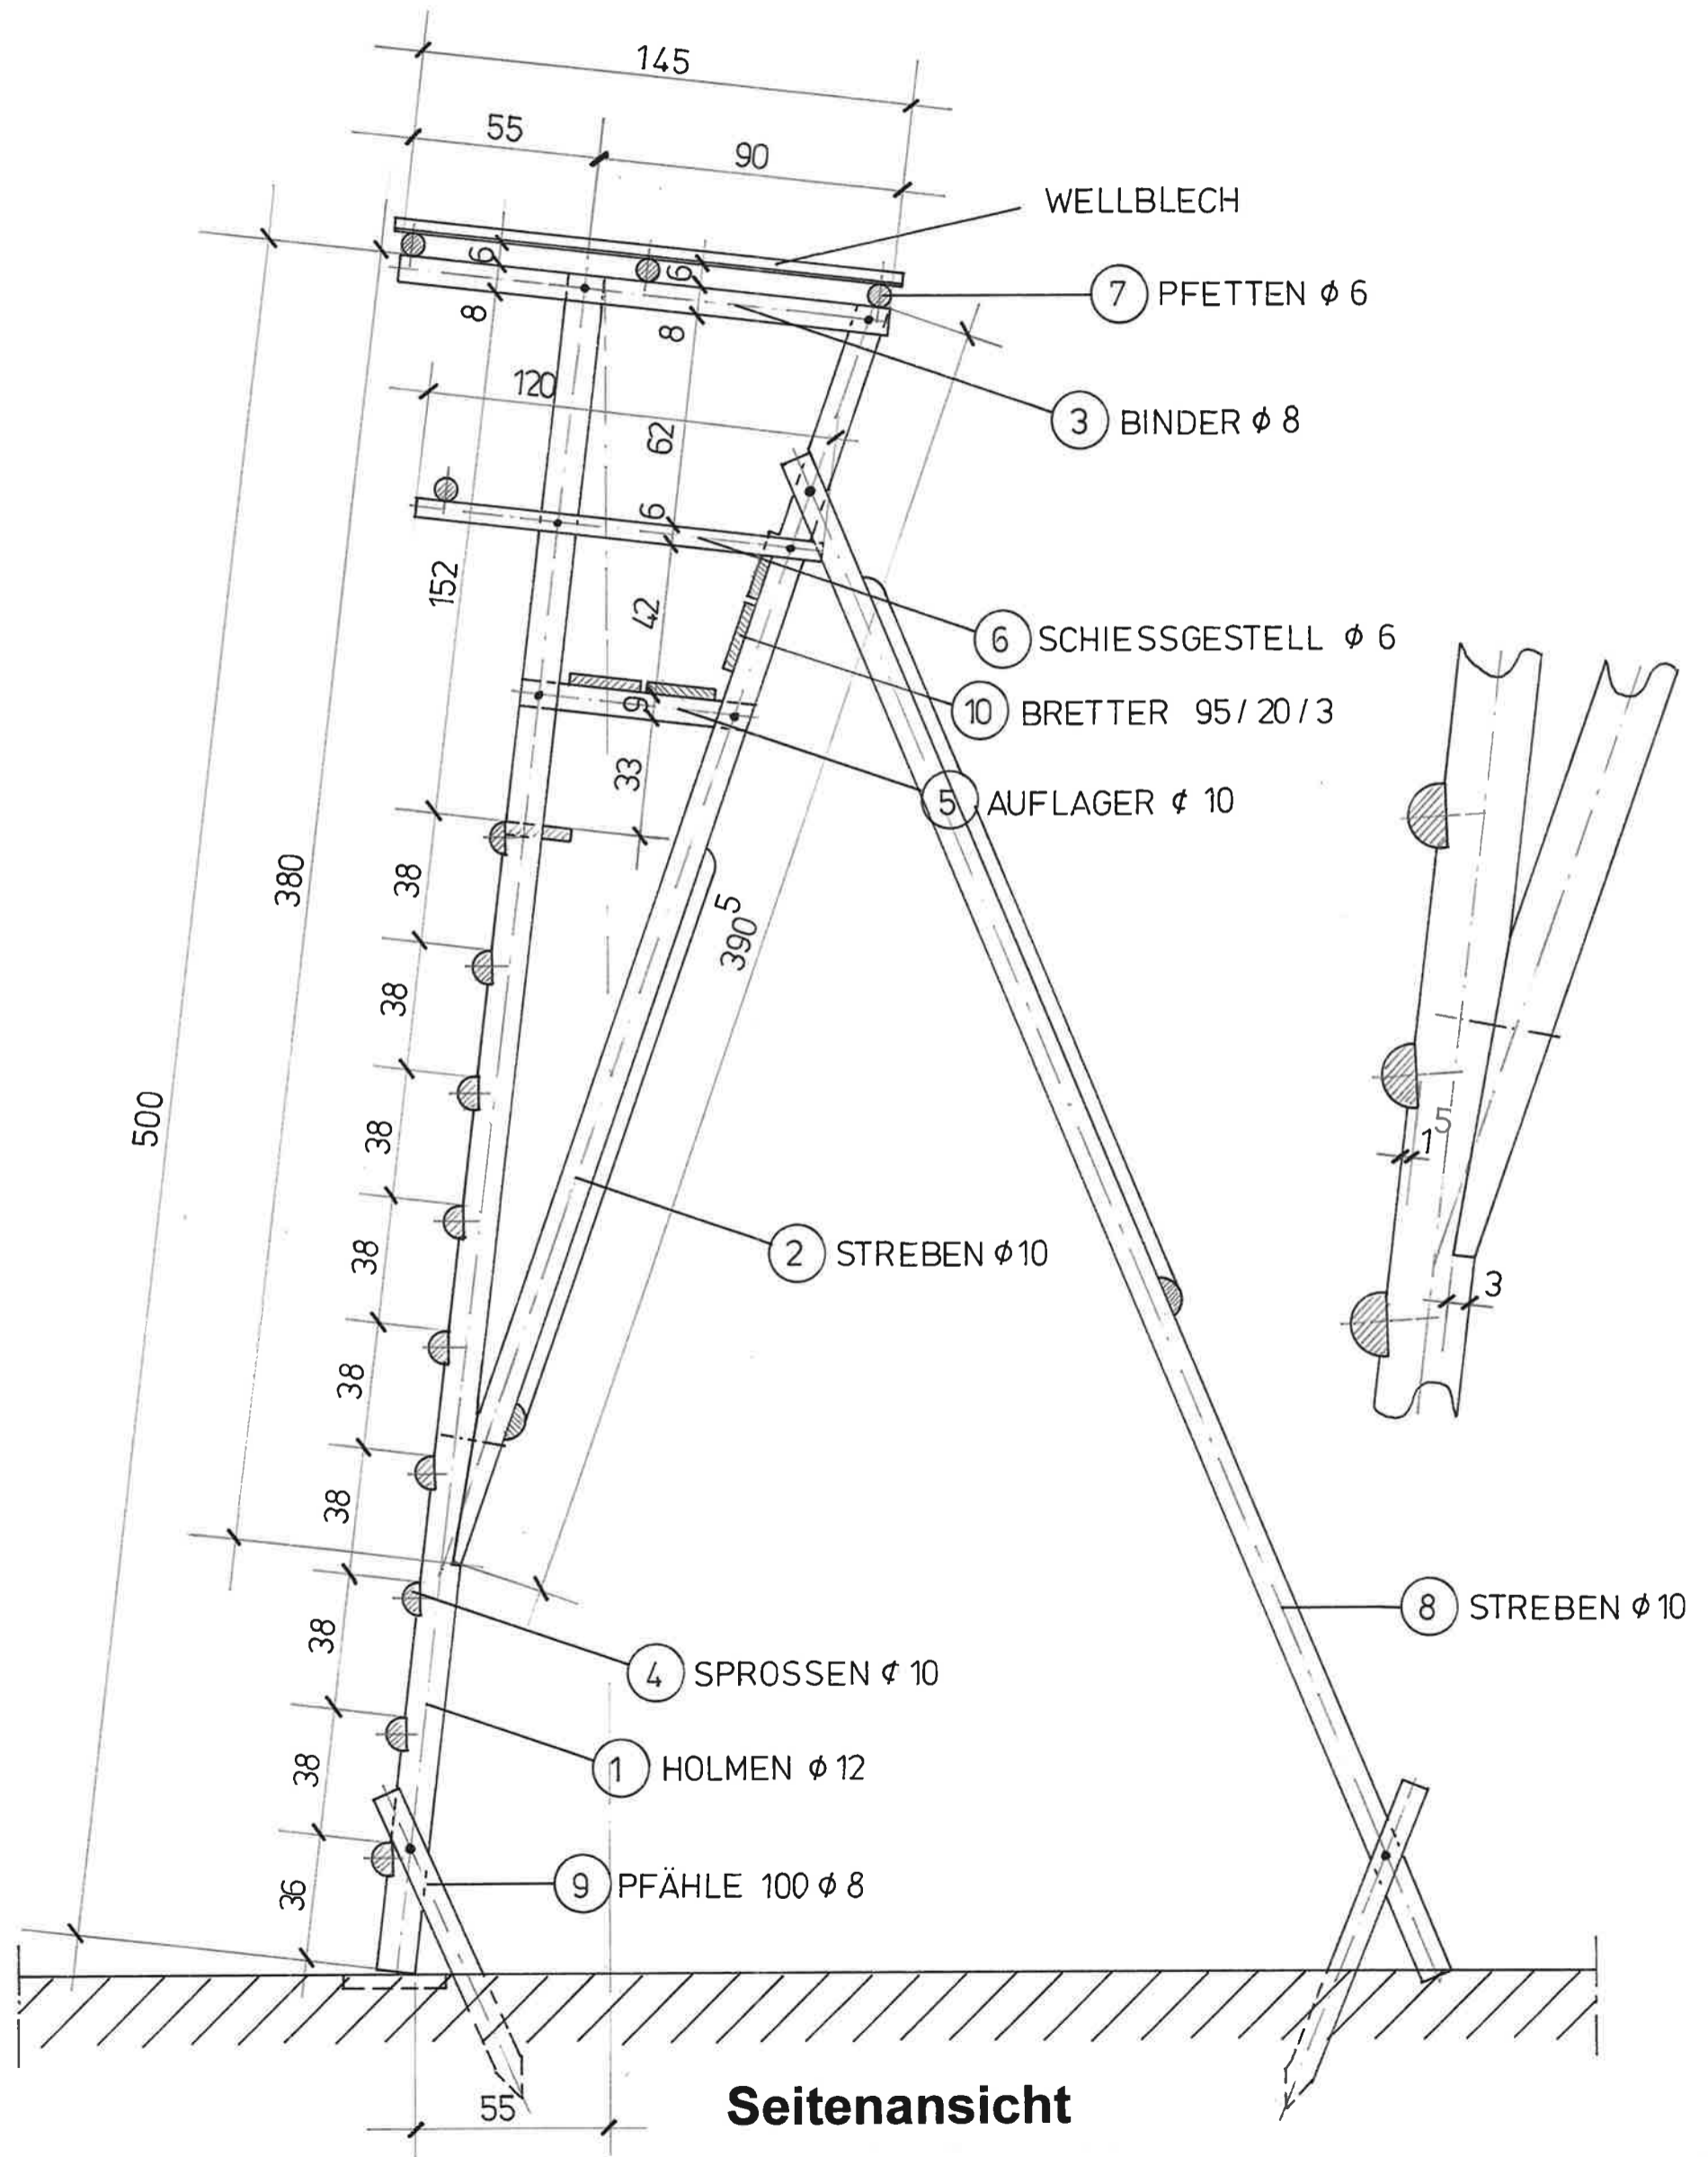


Seitenansicht



# Hochsitz

Freistehende Ansitzleiter mit Dach 5.00m

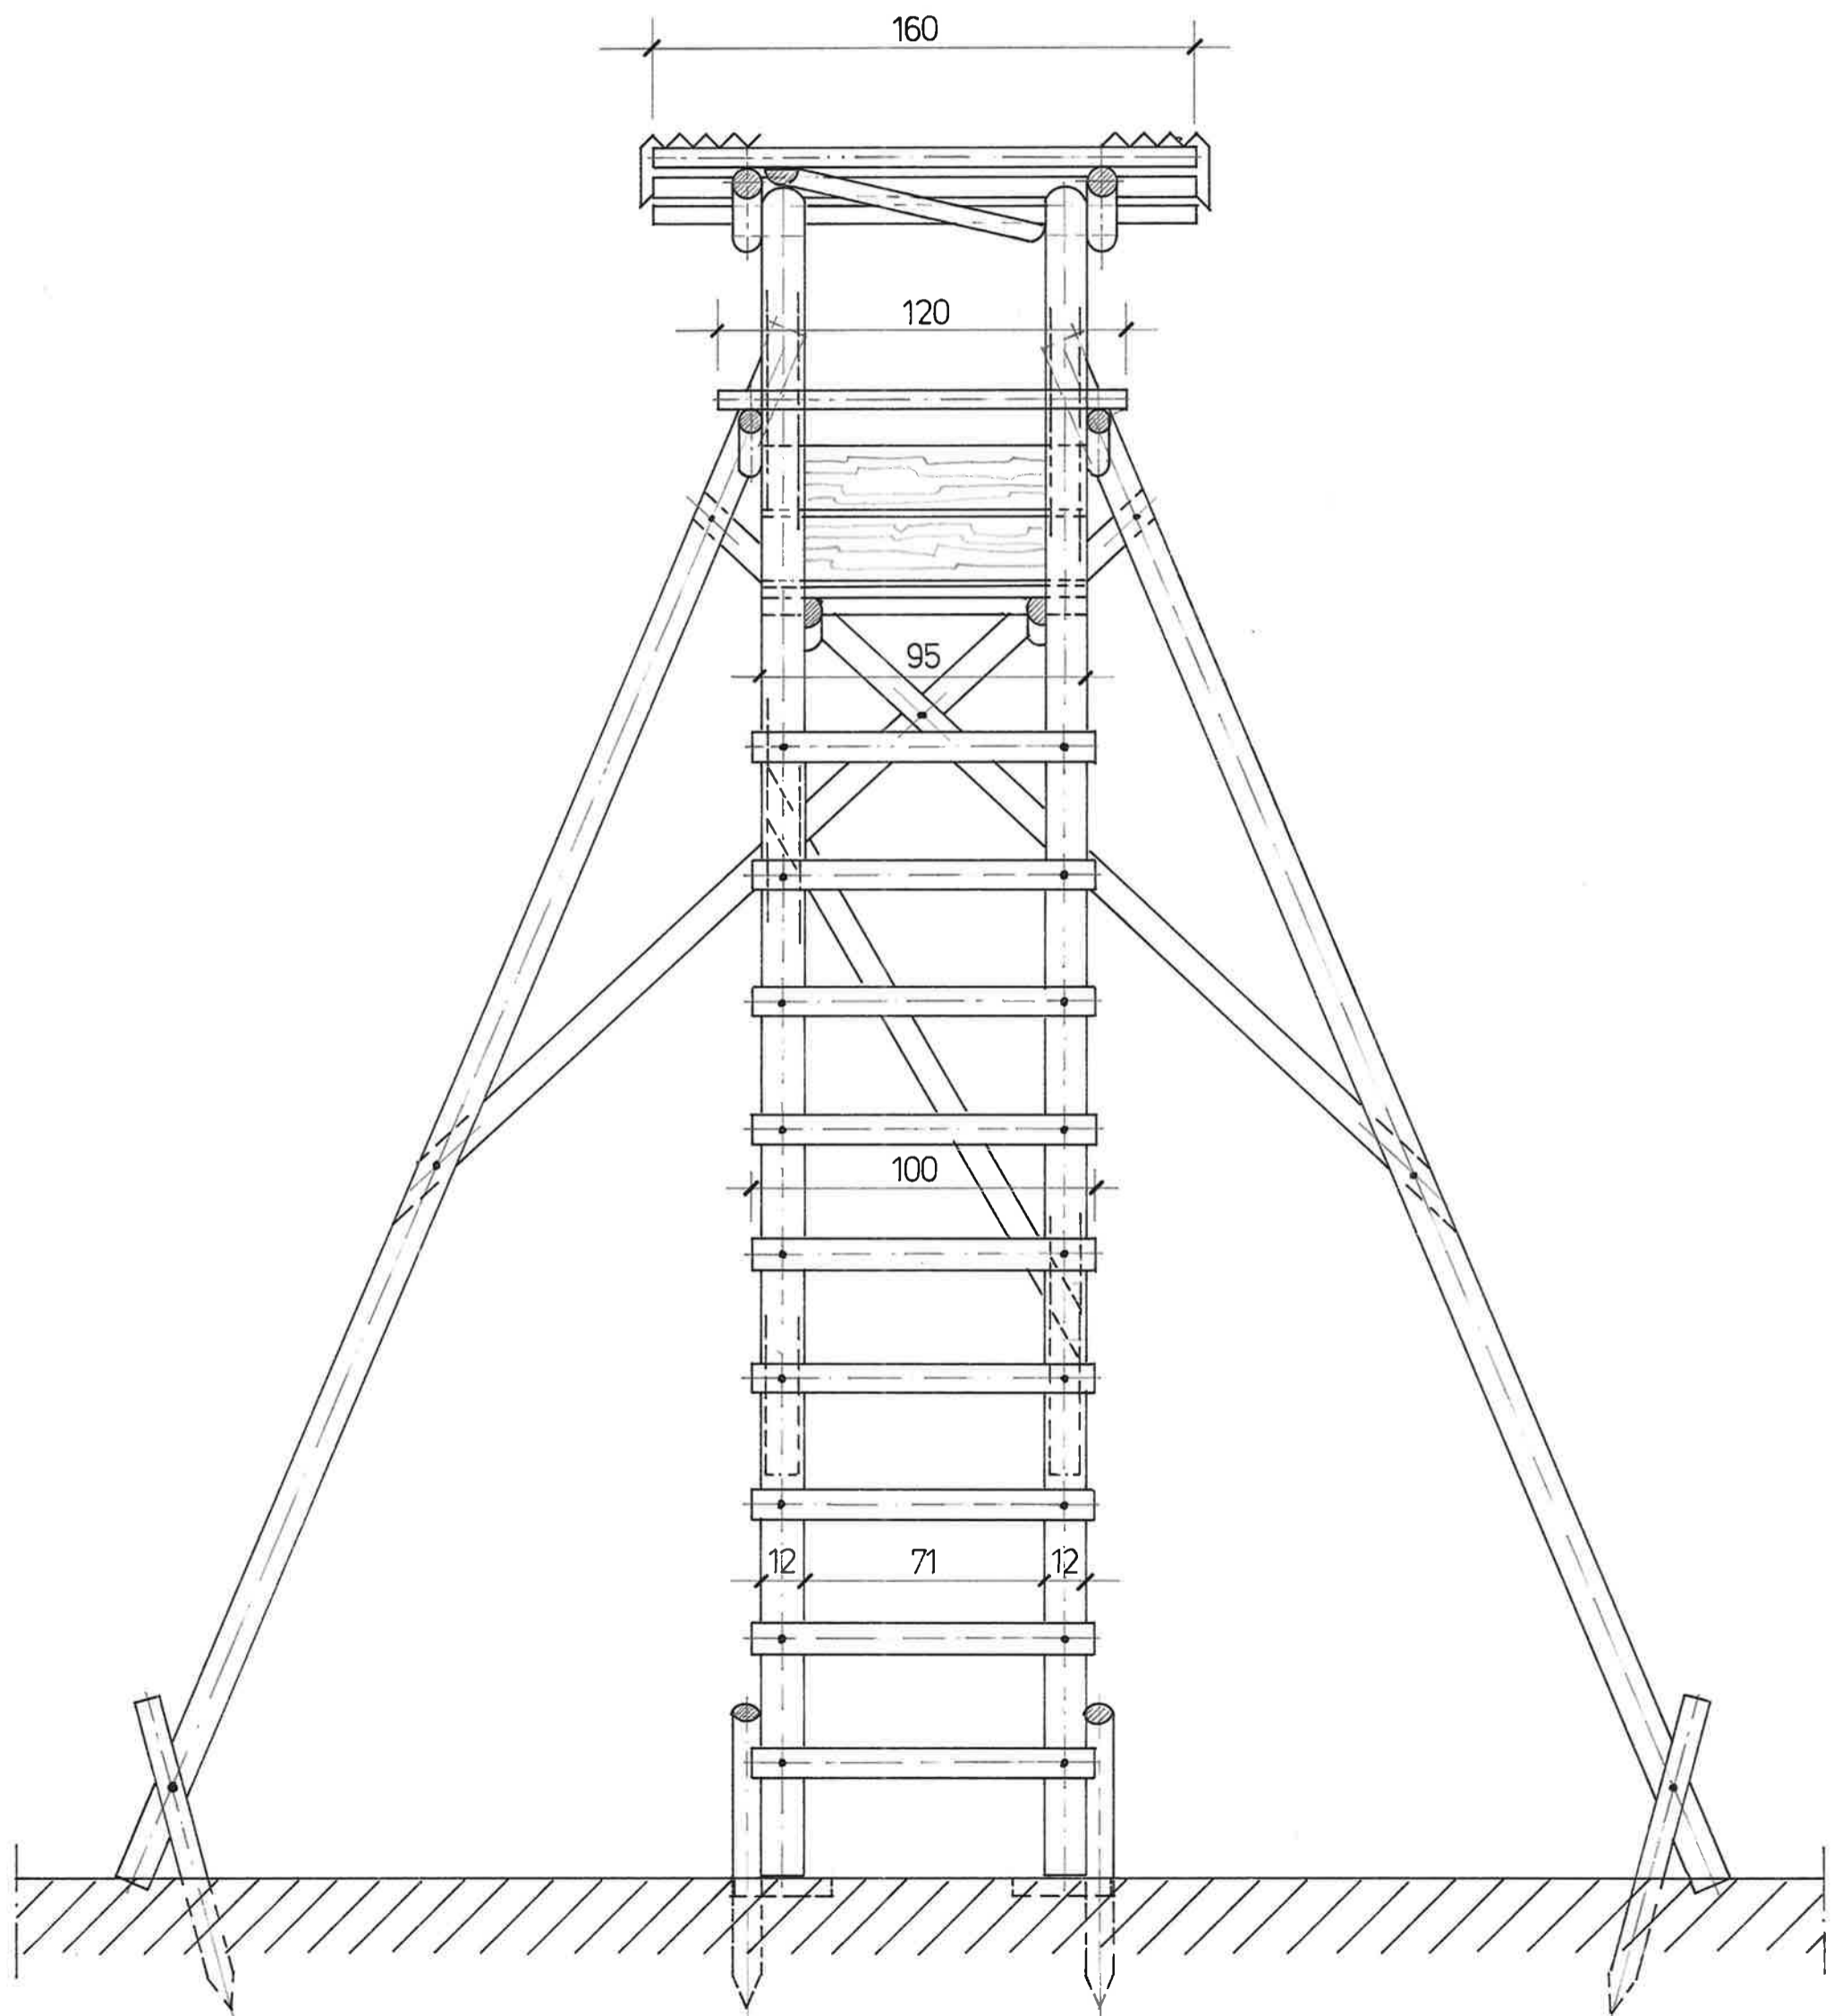

Vorderansicht

